

CORDILLERA FASE II
MANZANA 346 | LOTE 2

VALLE PONIENTE


SANTA CATARINA
NUEVO LEON



CUADRO DE CONSTRUCCION

LADO	RUMBO	DISTANCIA	V	C O O R D E N A D A S		X	Y
EST PV							
6	1	N 60°4'59.48" W	15.752	1	2,838,228.0863	355,274.8480	
1	5	S 53°49'29.38" W	27.133	5	2,838,212.0708	355,252.9456	
5	9	S 53°14'23.24" E	16.387	9	2,838,202.2634	355,266.0744	
9	6	N 51°18'01.14" E	28.736	6	2,838,220.2303	355,288.5009	

SUPERFICIE = 423.275 m²

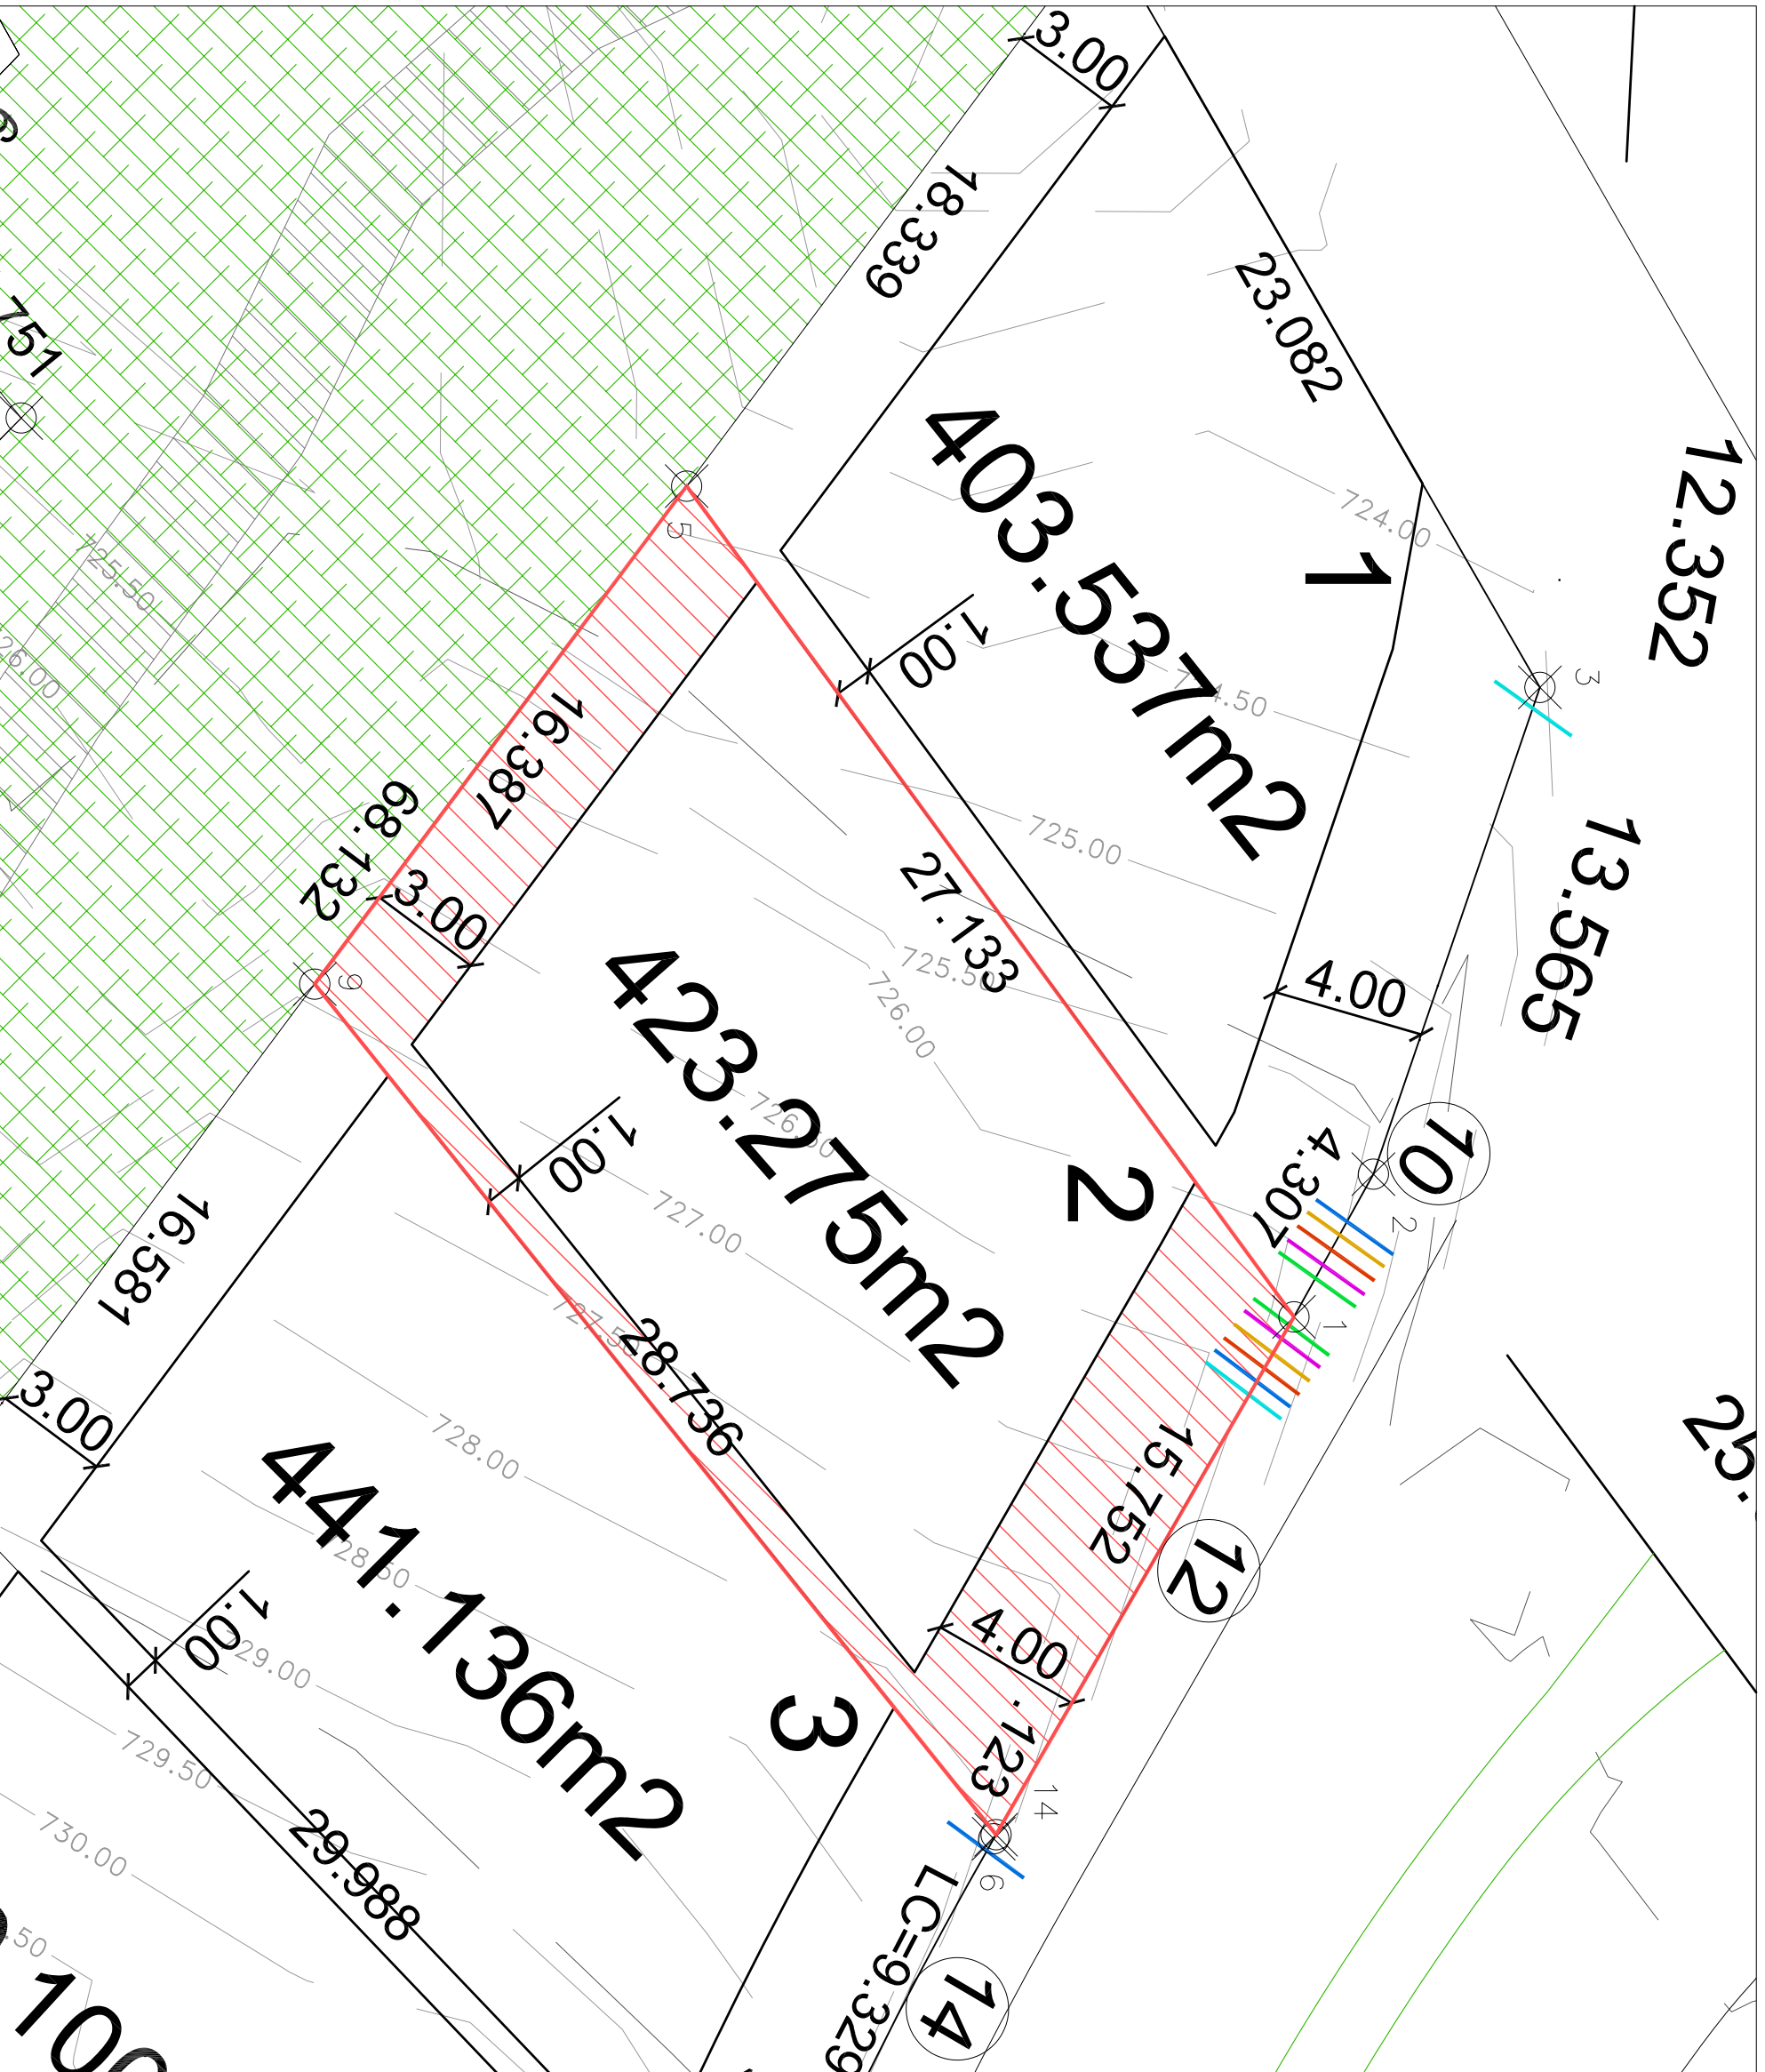

ACOMETIDA DE SERVICIOS

- Eléctrico
- Agua Potable
- Drenaje Hidrosanitario
- Cablevisión
- TELMEX
- Gas Natural

SIMBOLOGIA

	Remetimiento Mínimo		Número Oficial
	Número de Lote		Número Vértice

Sin escala
 cotas en metros
 curvas de nivel cada 0.50m

Diseño Urbano
AUTORIZACIÓN DE VENTAS
PLANO OFICIAL
Cordillera Residencial Fase II

Información para verificación de áreas, cuadros de construcción y números oficiales en contrato de compra de lotes en Cordillera Residencial.