



San Pedro Garza García



EXPEDIENTE CATASTRAL

3114005007

ZONA PRIMARIA

Area Urbana

USO

H

VIVIENDA UNIFAMILIAR I

UBICACIÓN

RIO BRAVO 903

SUPERFICIE DE TERRENO


429.07 m²

SUPERFICIE DE DESPLANTE

234.49 m²

SUPERFICIE DE CONSTRUCCIÓN

437.43 m²

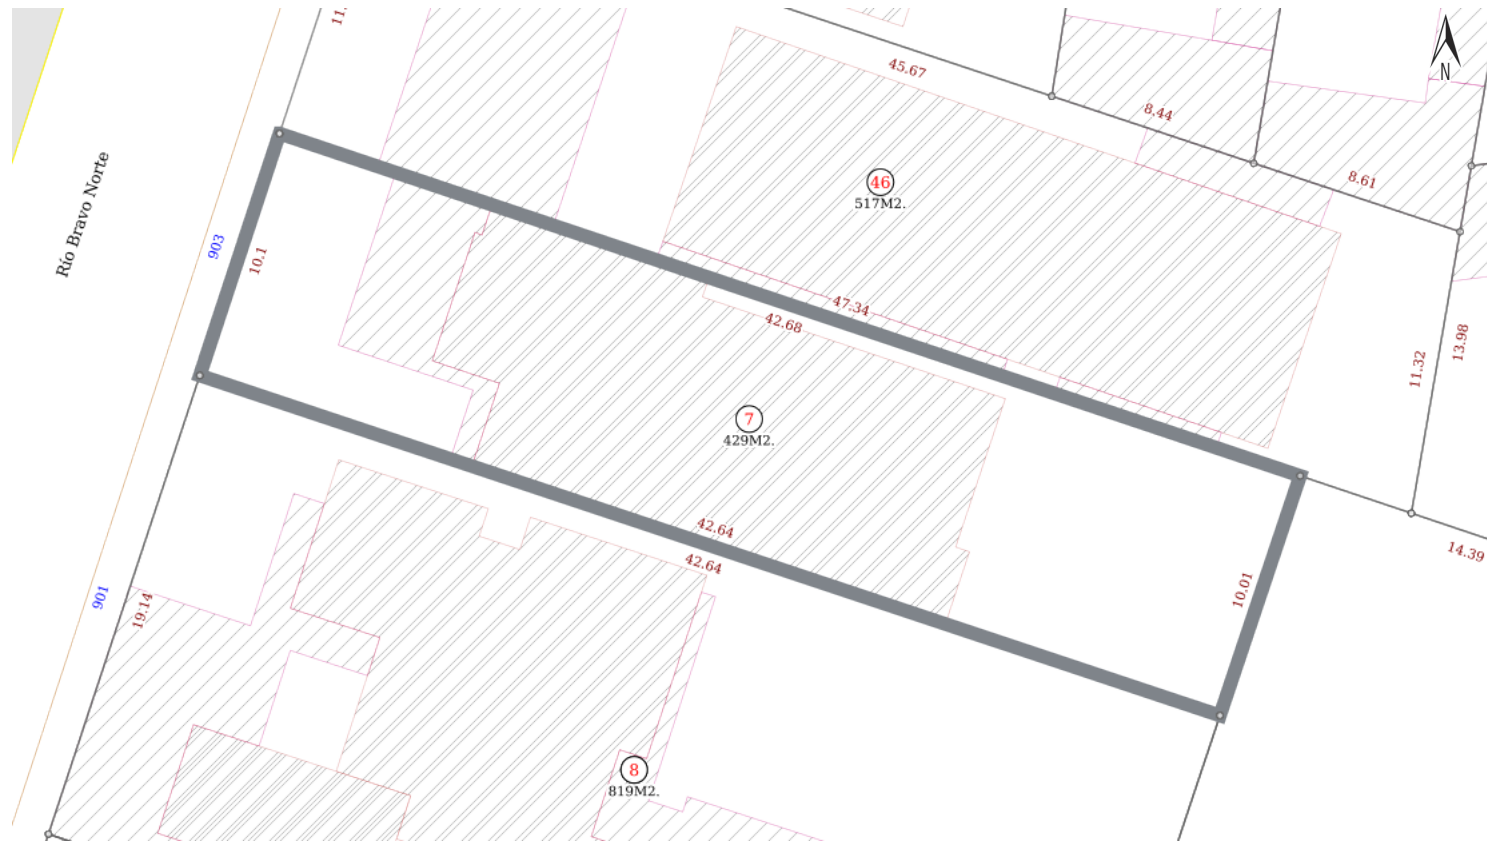

Croquis de Predio

NORMAS DE CONTROL DE LA URBANIZACIÓN Y EDIFICACIÓN

Distrito de Desarrollo Específico

Zona de montaña

COS

CUS

CAAV

Altura

Densidad

Superficie mínima

NO

0.7

Según reglamento

0.2

Según reglamento

H11

500 m²

DETALLE DE CONSTRUCCIONES

BLOQUE	PISOS	SUPERFICIE
1	1	31.55 m ²
2	2	405.88 m ²



Croquis de Manzana